

OPRAVA POVRCHU KOMUNIKACE III/32112 SKUHROV n. BĚLOU - LOMY

1. ÚSEK

délka uzavírky: 1,8 km
délka obj. trasy 5 km


— uzavírka
- - - - - obj. trasa

Zhotovitel: EUROVIA CZ a.s. závod Čechy Východ

Datum zpracování: 03/2024

Termín realizace: 15.04. - 30.05. 2024

Zpracoval: Ing. Tomáš Bydžovský

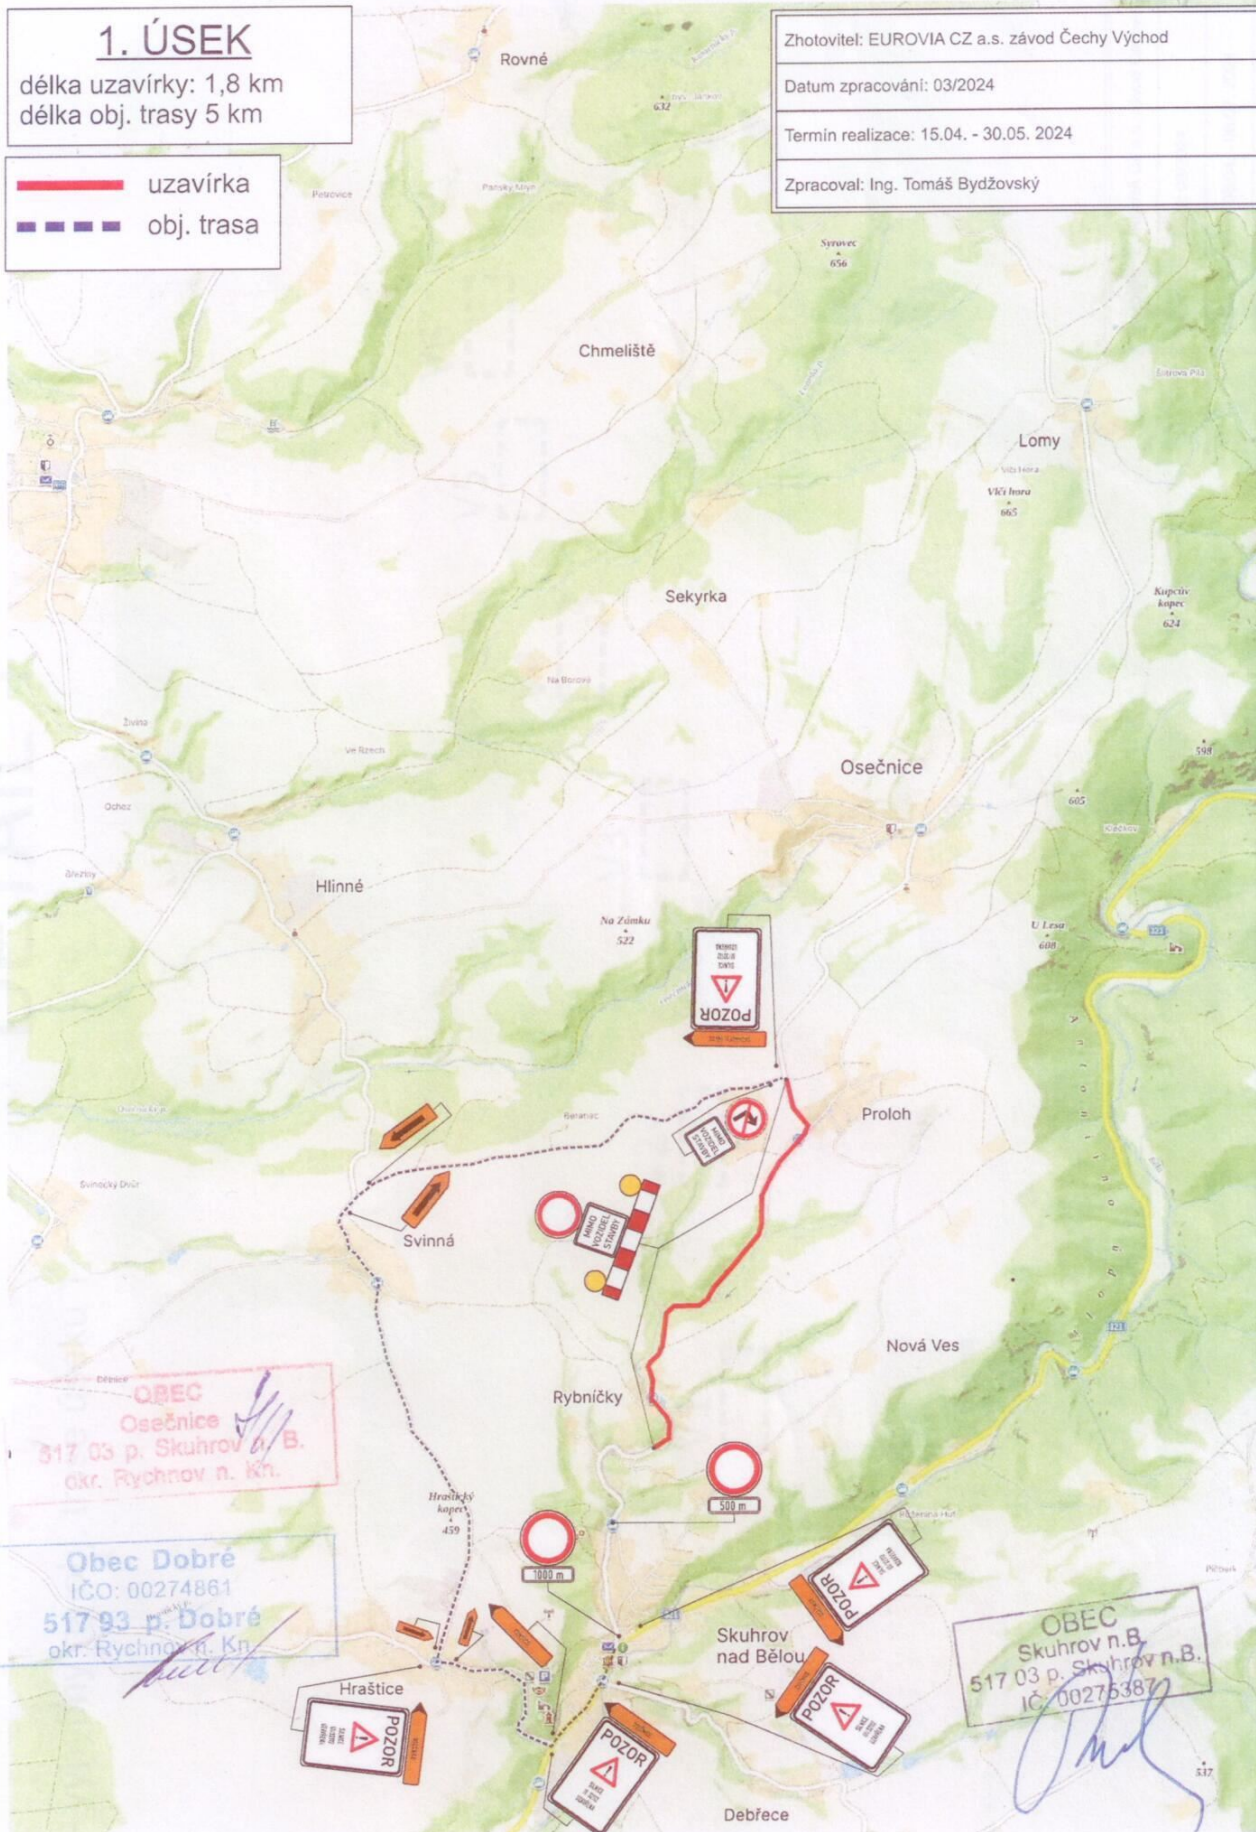

OBEC Osečnice
317 03 p. Skuhrov n. B.
okr. Rychnov n. Kn.

Obec Dobré
IČO: 00274861
517 93 p. Dobré
okr. Rychnov n. Kn.

OBEC Skuhrov n. B.
517 03 p. Skuhrov n. B.
IČ: 00275387