

OPRAVA POVRCHU KOMUNIKACE III/32112 SKUHROV n. BĚLOU - LOMY

2. ÚSEK

délka uzavírky: 1,4 km
délka obj. trasy 6,5 km


— uzavírka
- - - obj. trasa

Zhotovitel: EUROVIA CZ a.s. závod Čechy Východ

Datum zpracování: 03/2024

Termín realizace: 31.05. - 07.07. 2024

Zpracoval: Ing. Tomáš Bydžovský

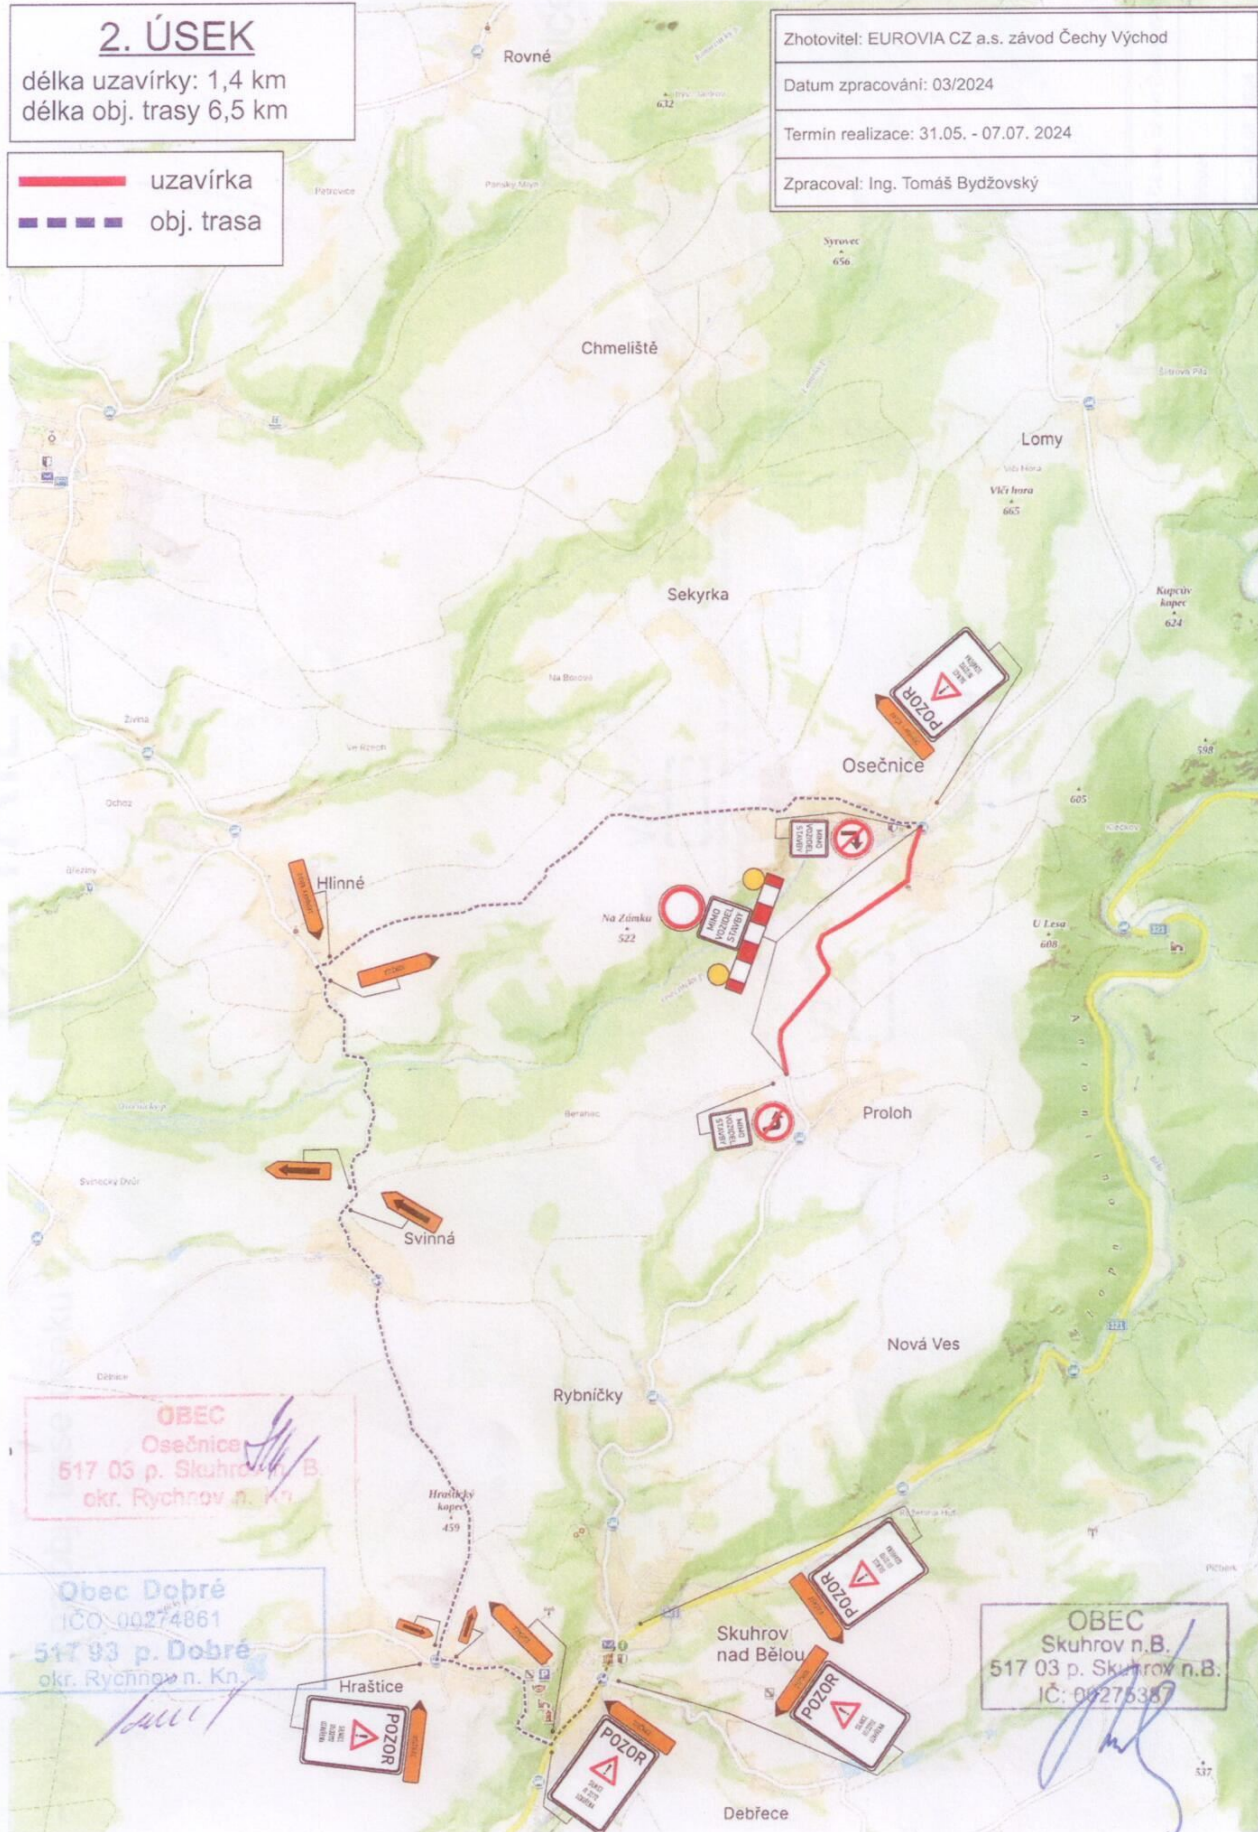

OBEC
Osečnice
517 03 p. Skuhrov n. B.
okr. Rychbův n. Kn.

Obec Dobře
ICO: 00274861
517 93 p. Dobře
okr. Rychbův n. Kn.

OBEC
Skuhrov n.B.
517 03 p. Skuhrov n.B.
IČ: 0027535