




OPRAVA POVRCHU KOMUNIKACE III/32112 SKUHROV n. BĚLOU - LOMY

3. ÚSEK

délka uzavírky: 2,0 km
délka obj. trasy 9,0 km

 uzavírka
 obj. trasa

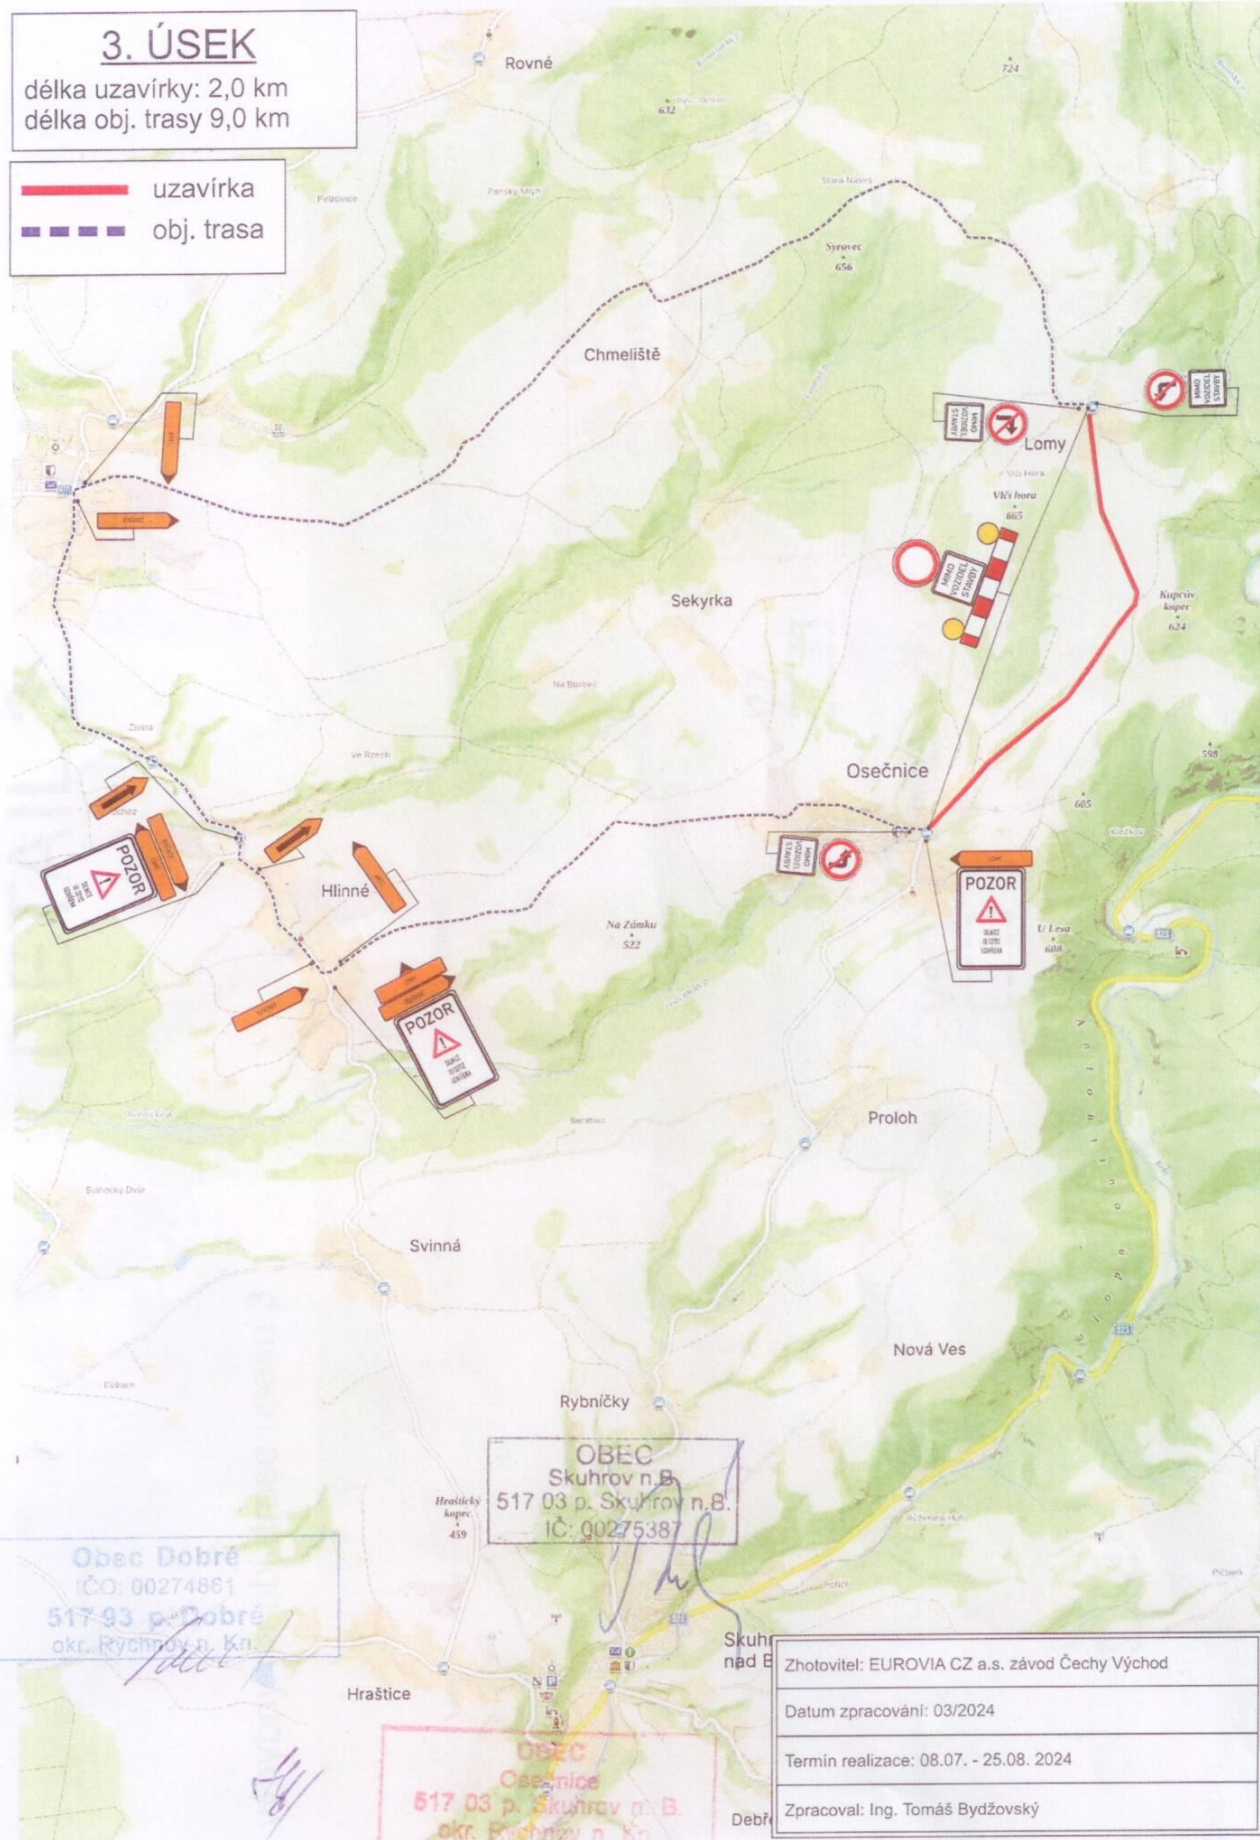

Obec Dobré
IČO: 00274861
517 03 p. Dobré
okr. Rychnov n. Kn.

OBEC
Skuhrov n. B.
517 03 p. Skuhrov n. B.
IČ: 00275387

OBEC
Osečnice
517 03 p. Skuhrov n. B.
okr. Rychnov n. Kn.

Zhotovitel: EUROVIA CZ a.s. závod Čechy Východ
Datum zpracování: 03/2024
Termín realizace: 08.07. - 25.08. 2024
Zpracoval: Ing. Tomáš Bydžovský